


CFP 2000 SORKAPOCS

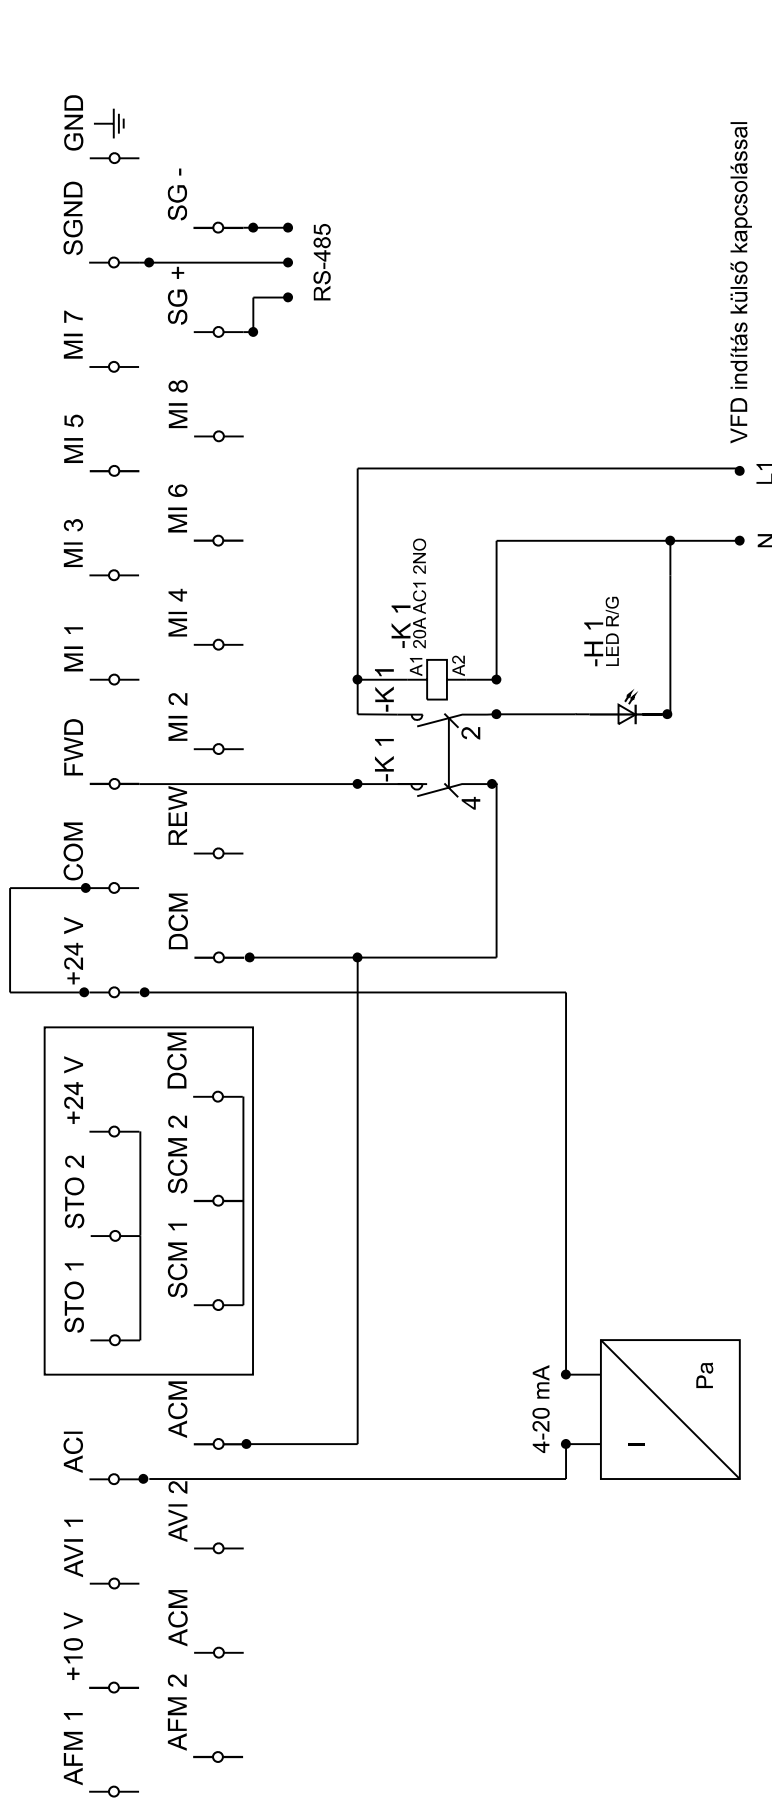

VFD indítás külső kapcsolással

Tölgyesi Zsolt	Áramtávadó bekötési rajz	1/1
	4-20mA áramtávadó bekötése ACI	636987173936871666
	2019.07.14.	